



ALZADO LATERAL

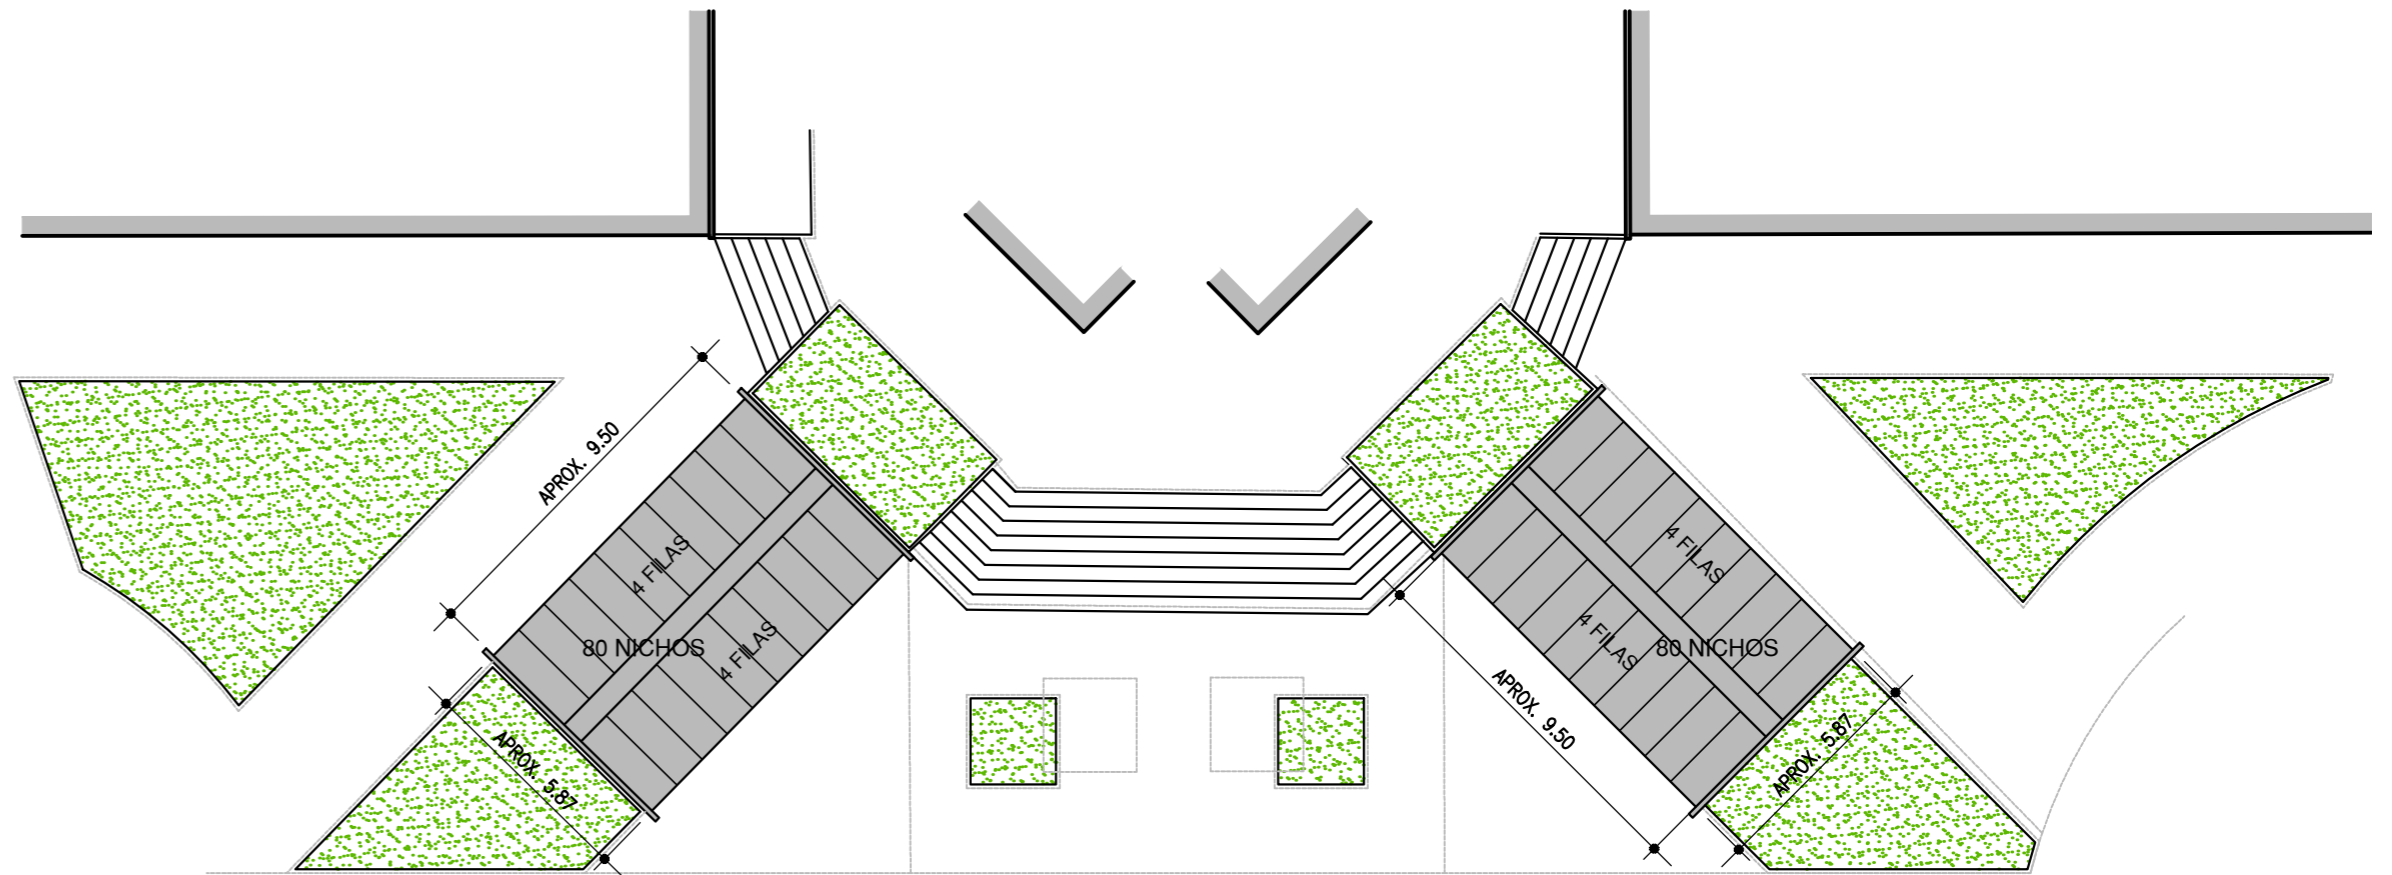

PLANTA GENERAL

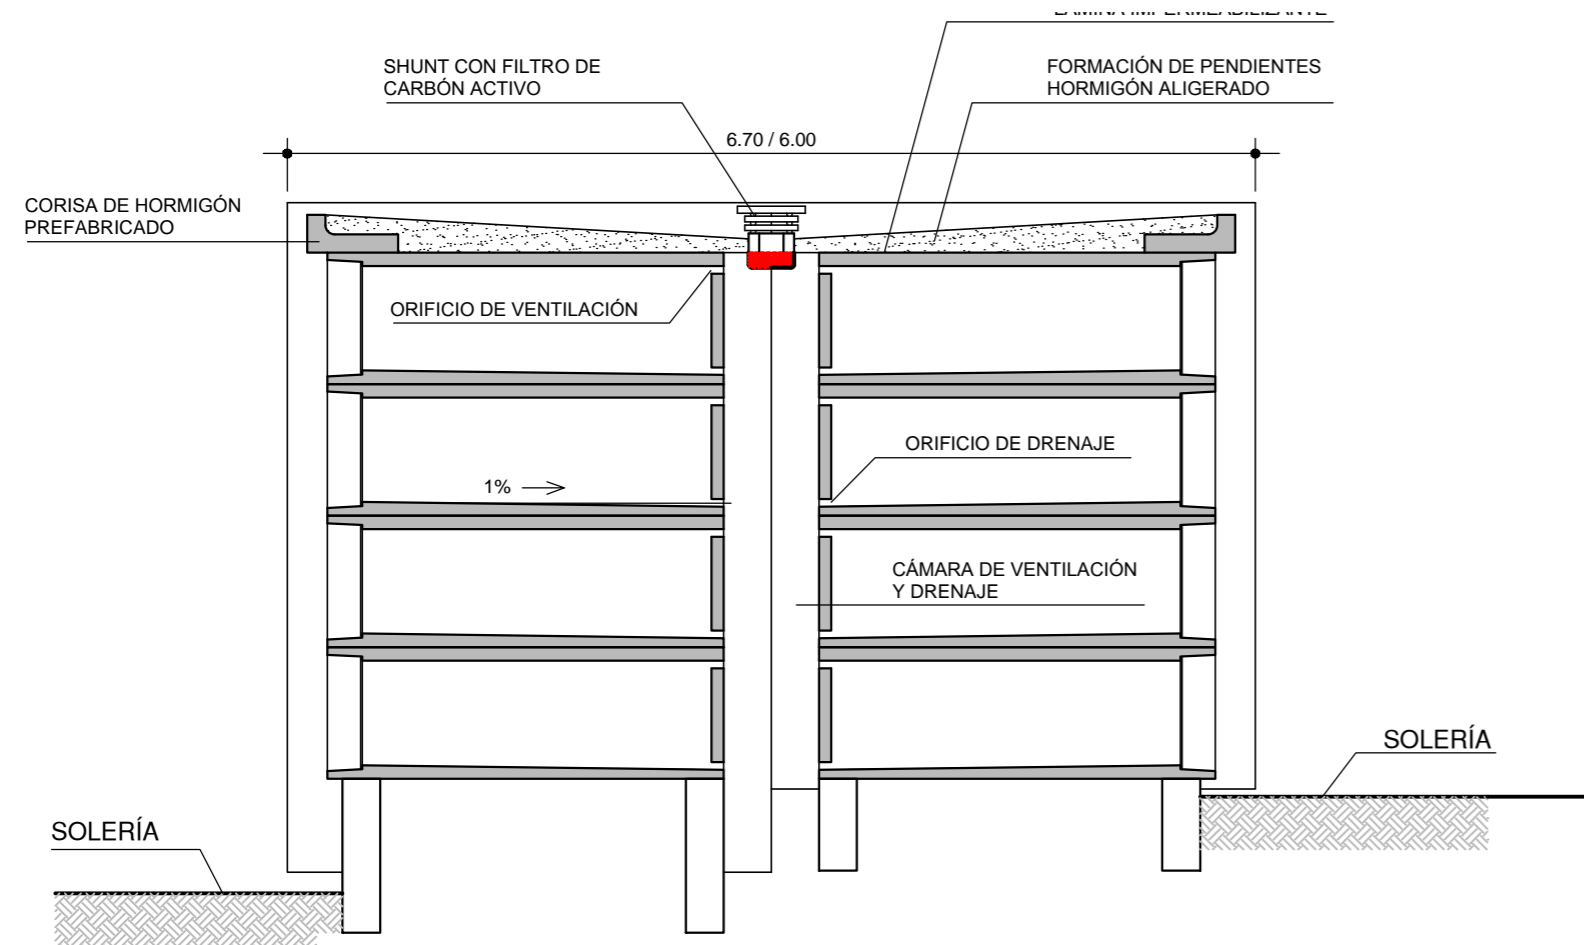

SECCIÓN

Excmo. Ayuntamiento de Dos Hermanas



ORDENACIÓN DEL TERRITORIO. SECCIÓN DE PLANEAMIENTO Y GESTIÓN

CONSTRUCCIÓN DE GRUPOS DE NICHOS EN CEMENTERIO MUNICIPAL "SAN PEDRO"

UBICACIÓN, PLANTA ACOTADA Y SECCIÓN

Técnico redactor:

Dibujado: MPCH Comprobado: MARC Referencia: .....

Escala: 1:200 1:50

JOSÉ MANUEL RIVERA JIMÉNEZ

Base cartográfica: LEVANTAMIENTO TOPOGRÁFICO

Fecha: Noviem. 2017

01