



PLANTA GENERAL

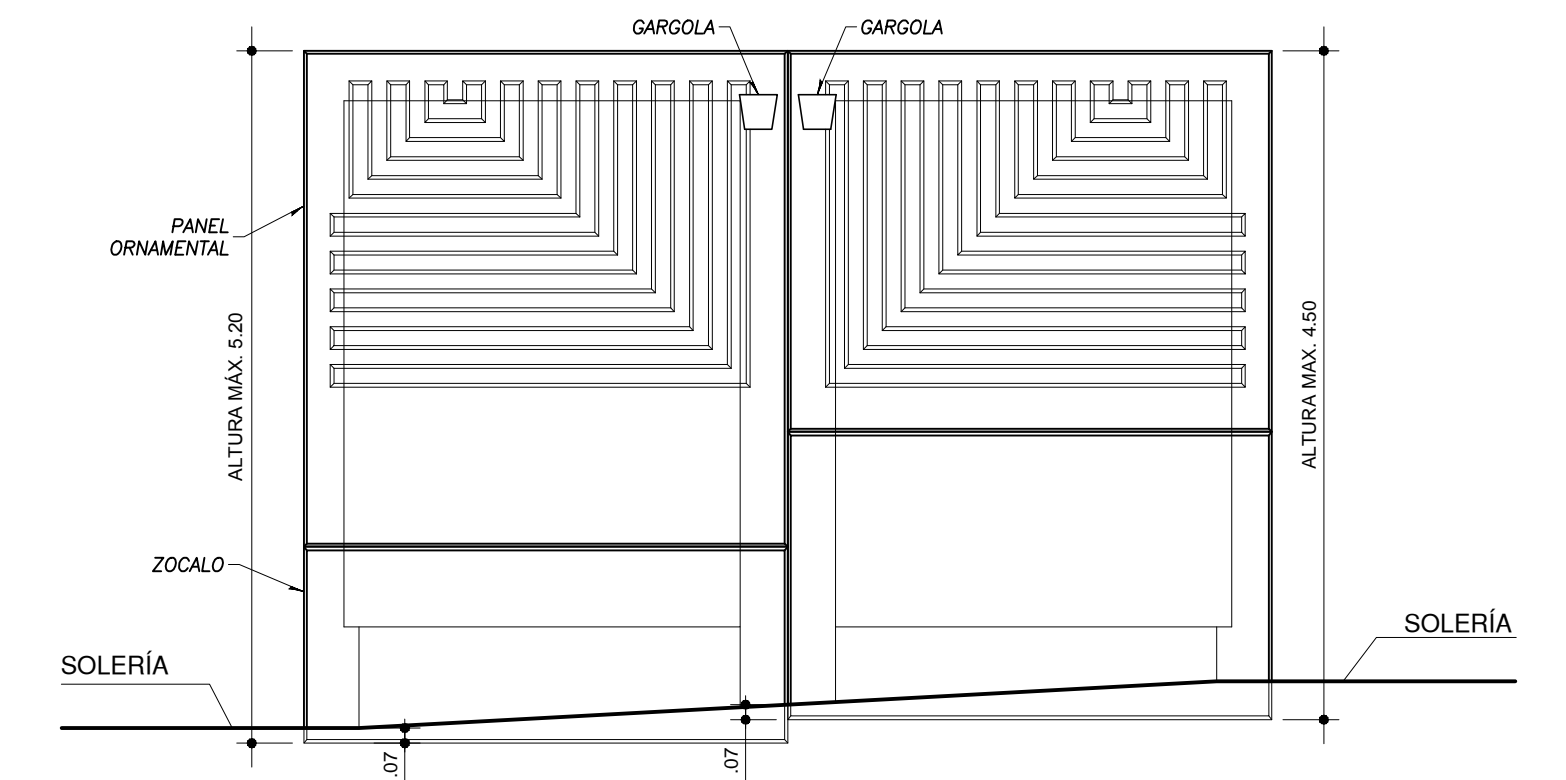

ALZADO LATERAL ALZADO LATERAL

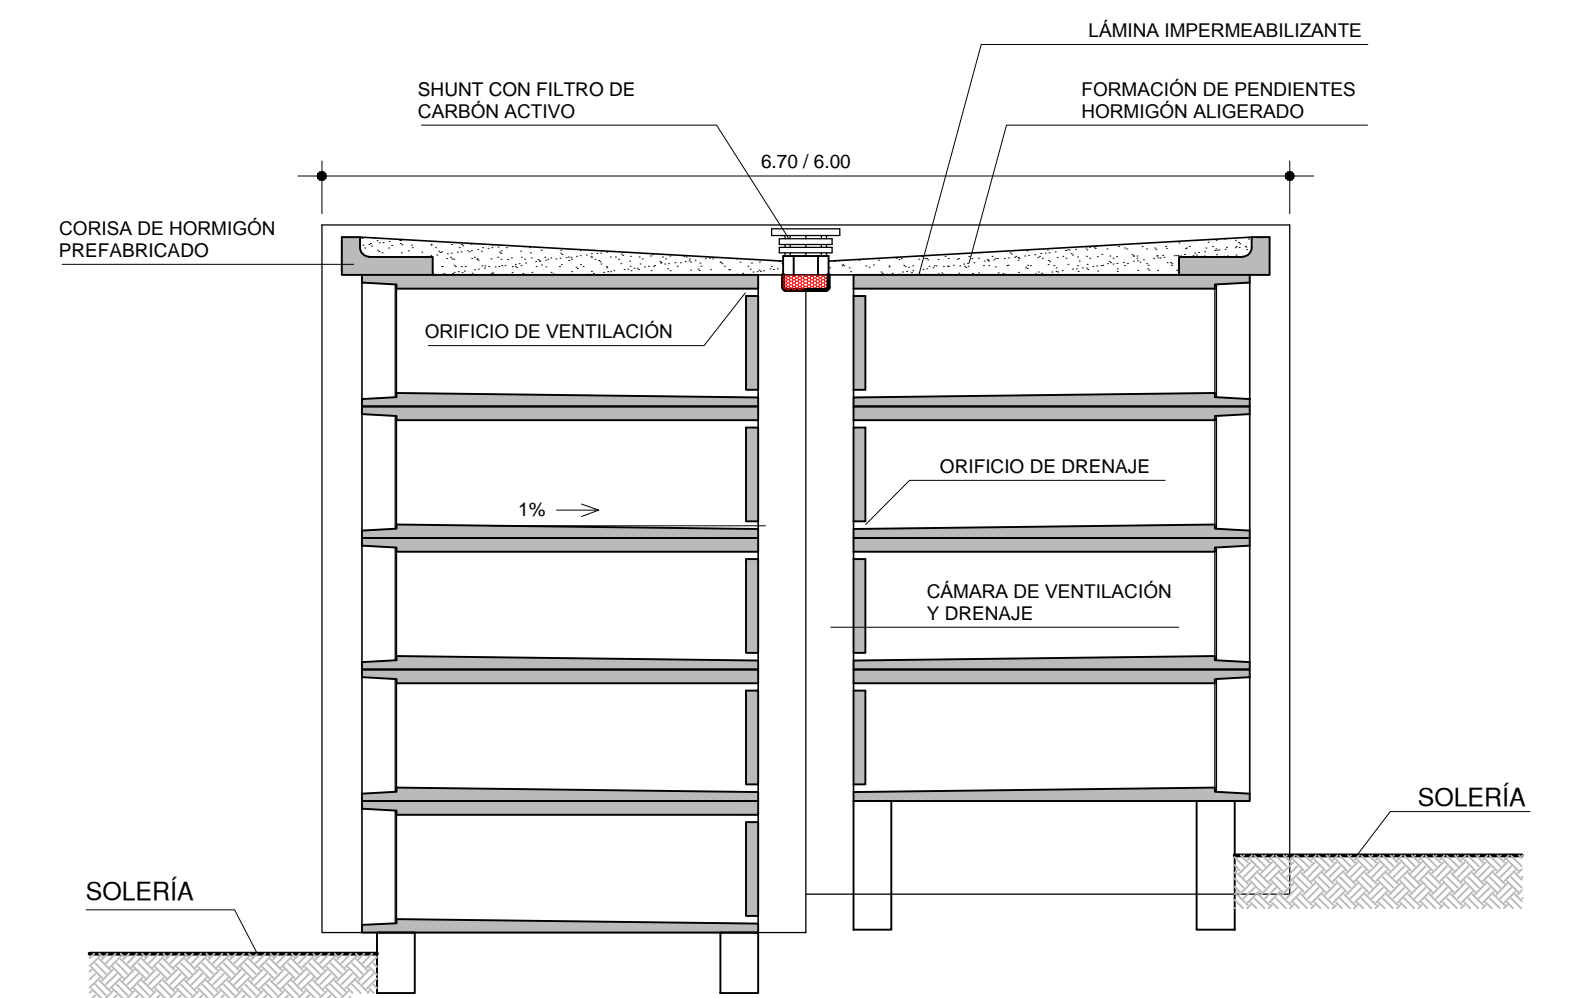

SECCIÓN

Excmo. Ayuntamiento de Dos Hermanas

SERVICIO DE URBANISMO. SECCIÓN DE PROYECTOS Y OBRAS

CONSTRUCCIÓN DE GRUPO DE NICHOS EN CEMENTERIO MUNICIPAL "SAN PEDRO"

IMPLANTACIÓN

Técnico redactor: JOSÉ MANUEL RIVERA JIMÉNEZ
 Dibujado: M.P. Comprobado: Referencia: Escala: 1:200 / 1:50
 Base cartográfica: Levantamiento topográfico realizado por la oficina de delineación. Fecha: Mayo 2016



01